
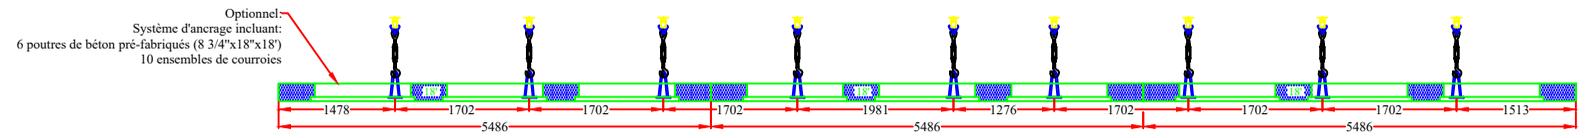
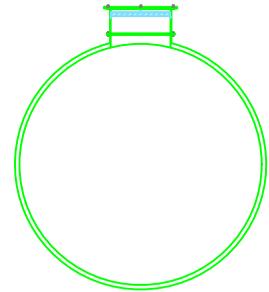


- Couvercle de fibre de verre 760mmØ
- Boîte de jonction en PVC NEMA4X
- Couvercle isolant 750mmØ CIM-745P
- Allonge en fibre de verre 760mmØ (hauteur à confirmer, min 305mm)
- Arbre à flotteur avec support en EV
- flotte d'alarme
- Accès 760mmØ avec bordure bridés
- Tuyau d'entrée 150 mmØ PVC

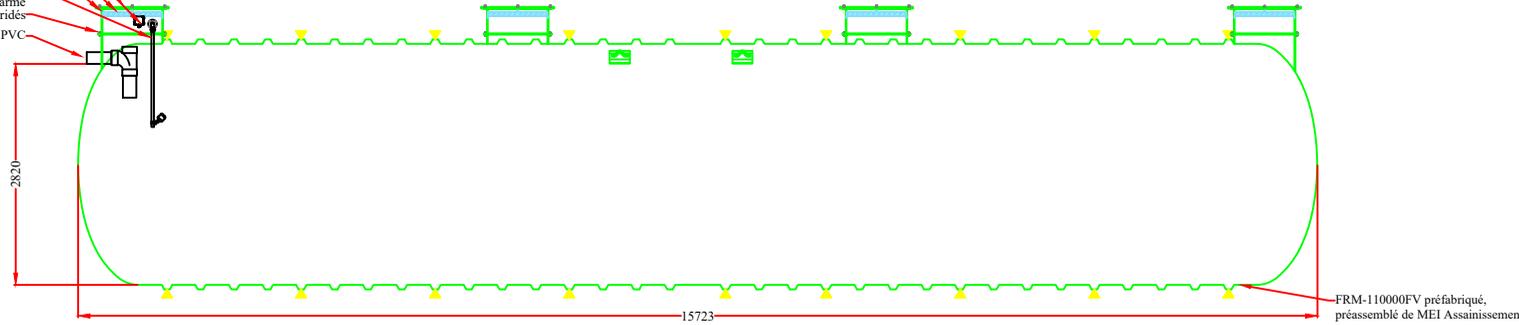

- Notes**
- Les informations contenues dans ce document sont la propriété de MEI Assainissement;
 - Toute reproduction en tout ou en partie sans permission écrite de MEI Assainissement est interdite;
 - La position et le dimensionnement de certaines composantes peuvent différer par rapport au plans lors de l'assemblage final;
 - Ce document ne doit pas être utilisé à des fins de construction.

• **Système d'alarme extérieur/intérieur relié en chantier par d'autre.**

Recommandations du fabricant

- Aucune circulation motorisée au-dessus du réservoir;
- Le réservoir devra reposer sur un lit de matériel granulaire et uniforme;
- Le recouvrement de la fosse ne devra pas excéder 2 mètres;
- Se référer au guide de maintenance et d'installation du fabricant pour les directives de remblai du réservoir;
- La maintenance des réservoirs doit respecter les directives du guide de maintenance et d'installation du fabricant;
- L'installation ainsi que l'étanchéité des sections de réservoirs assemblées en chantier, sont sous la responsabilité de l'entrepreneur. Se référer au guide d'installation du fabricant.

Caractéristiques FRM-11000FV

Volume		Masse
Nominal (m³)	Effectif (m³)	Fosse (kg)
±111.45	±107.85	±5400

Projet: **Dessin type**

Préparé par: Grégory Marty-Ribera, ing.			
Dessiné par: David Cécil, Tech.	00	2024-04-04	Pour commentaires
	10	date(aaaa/mm/jj)	description

Titre du dessin:
**Fosse de rétention
FRM-11000FV**



Trois-Rivières Tél: 819-374-8575
www.meiassainissement.com