

Notes

- Les informations contenues dans ce document sont la propriété de MEI Assainissement;
- Toute reproduction en tout ou en partie sans permission écrite de MEI Assainissement est interdite;
- La position et le dimensionnement de certaines composantes peuvent différer par rapport au plan lors de l'assemblage final;
- Ce document ne doit pas être utilisé à des fins de construction.

• **Système d'alarme extérieur/intérieur relié en chantier par d'autre.**

Recommandations du fabricant

- Aucune circulation motorisée au-dessus du réservoir;
- Le réservoir devra reposer sur un lit de matériel granulaire et uniforme;
- Le recouvrement de la fosse ne devra pas excéder 2 mètres;
- Se référer au guide de maintenance et d'installation du fabricant pour les directives de remblai du réservoir;
- La maintenance des réservoirs doit respecter les directives du guide de maintenance et d'installation du fabricant;
- L'installation ainsi que l'étanchéité des sections de réservoirs assemblés en chantier, sont sous la responsabilité de l'entrepreneur. Se référer au guide d'installation du fabricant.

Caractéristiques FRM-15000FV

Volume		Masse
Nominal (m ³)	Effectif (m ³)	Fosse (kg)
±153.17	±148.16	±7300

Projet:

Dessin type


Préparé par:	Grégory Marty-Ribera, ing.		
Dessiné par:	David Cécil, Tech.	00	pour commentaires
		no	description

Titre du dessin:


Fosse de rétention
FRM-15000FV

MEI
ASSAINISSEMENT


Trois-Rivières Tél: 819-374-8575
www.meiassainissement.com

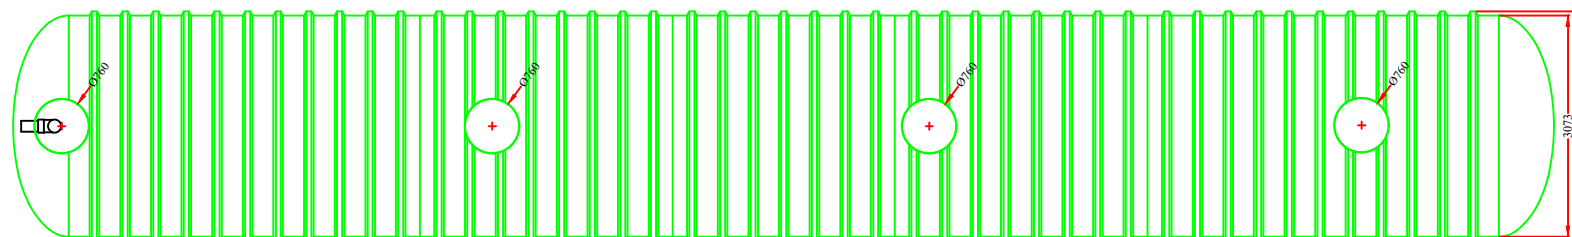

- Arbre à flotteur avec support en FV -flotte d'alarme
- Couvercle de fibre de verre 760mmØ
- Boîte de jonction en PVC NEMA4X
- Couvercle isolant 750mmØ CIM-745P
- Allonge en fibre de verre 760mmØ (hauteur à confirmer, min 305mm)
- Accès 760mmØ avec bordure bridés
- Tuyau d'entrée 150 mmØ PVC

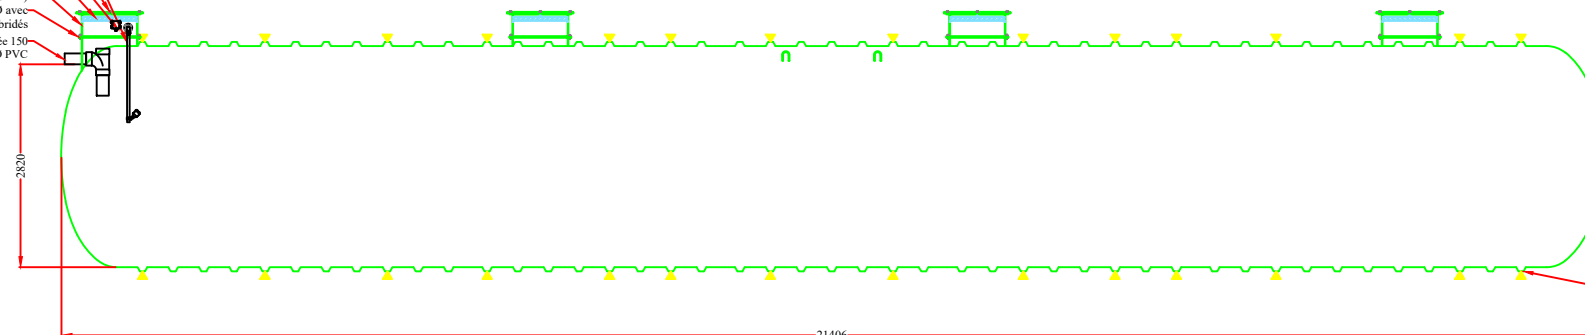

FRM-150000 préfabriqué, pressensé de MEI Assainissement

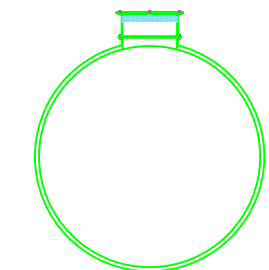

- Optionnel: Système d'ancrage incluant: 8 poutres de béton pré-fabriqués (8 3/4"x18"x18") 14 ensembles de courroies

