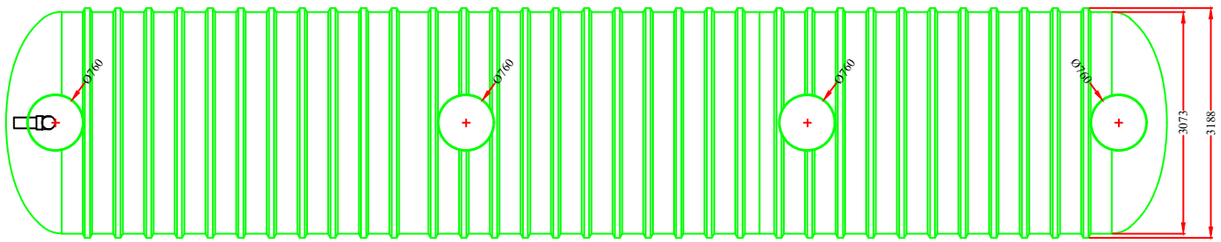

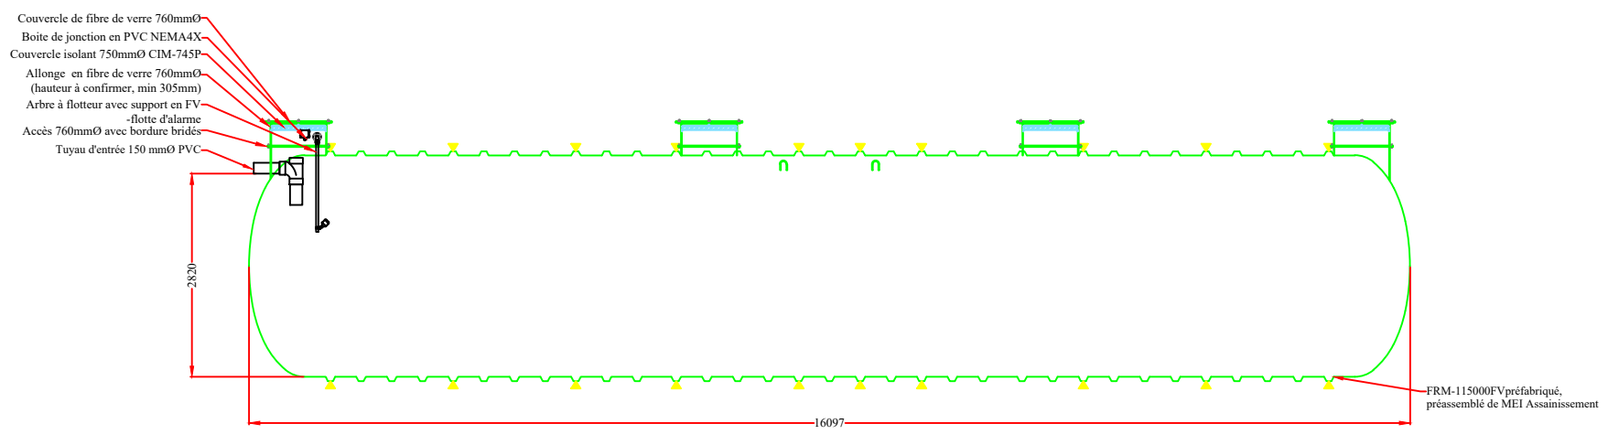

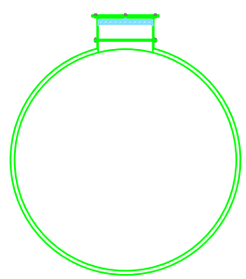

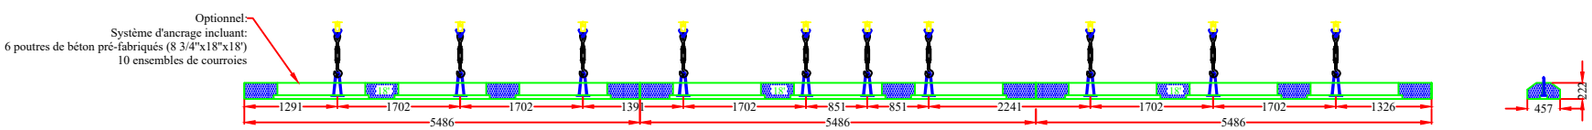

Notes

- Les informations contenues dans ce document sont la propriété de MEI Assainissement;
- Toute reproduction en tout ou en partie sans permission écrite de MEI Assainissement est interdite;
- La position et le dimensionnement de certaines composantes peuvent différer par rapport au plan lors de l'assemblage final;
- Ce document ne doit pas être utilisé à des fins de construction.

- Système d'alarme extérieur/intérieur relié en chantier par d'autre.

Recommandations du manufacturier

- Aucune circulation motorisée au-dessus du réservoir;
- Le réservoir devra reposer sur un lit de matériel granulaire et uniforme;
- Le recouvrement de la fosse ne devra pas excéder 2 mètres;
- Se référer au guide de manutention et d'installation du manufacturier pour les directives de remblai du réservoir;
- La manutention des réservoirs doit respecter les directives du guide de manutention et d'installation du manufacturier;
- L'installation ainsi que l'étanchéité des sections de réservoirs assemblées en chantier, sont sous la responsabilité de l'entrepreneur. Se référer au guide d'installation du manufacturier.

Caractéristiques FRM-115000FV

Volume		Masse
Nominal (m^3)	Effectif (m^3)	Fosse (kg)
±114.21	±110.50	±5500

Projet:

Dessin type

Préparé par: Grégory Marty-Ribera, ing.			
Dessiné par: David Cécil, Tech.	00	2024-04-04	Pour commentaires
	no	date(aaaa/mm/jj)	description

Titre du dessin:

Fosse de rétention
FRM-115000FV

MEI ASSAINISSEMENT
Trois-Rivières Tél: 819-374-8575
www.meiassainissement.com