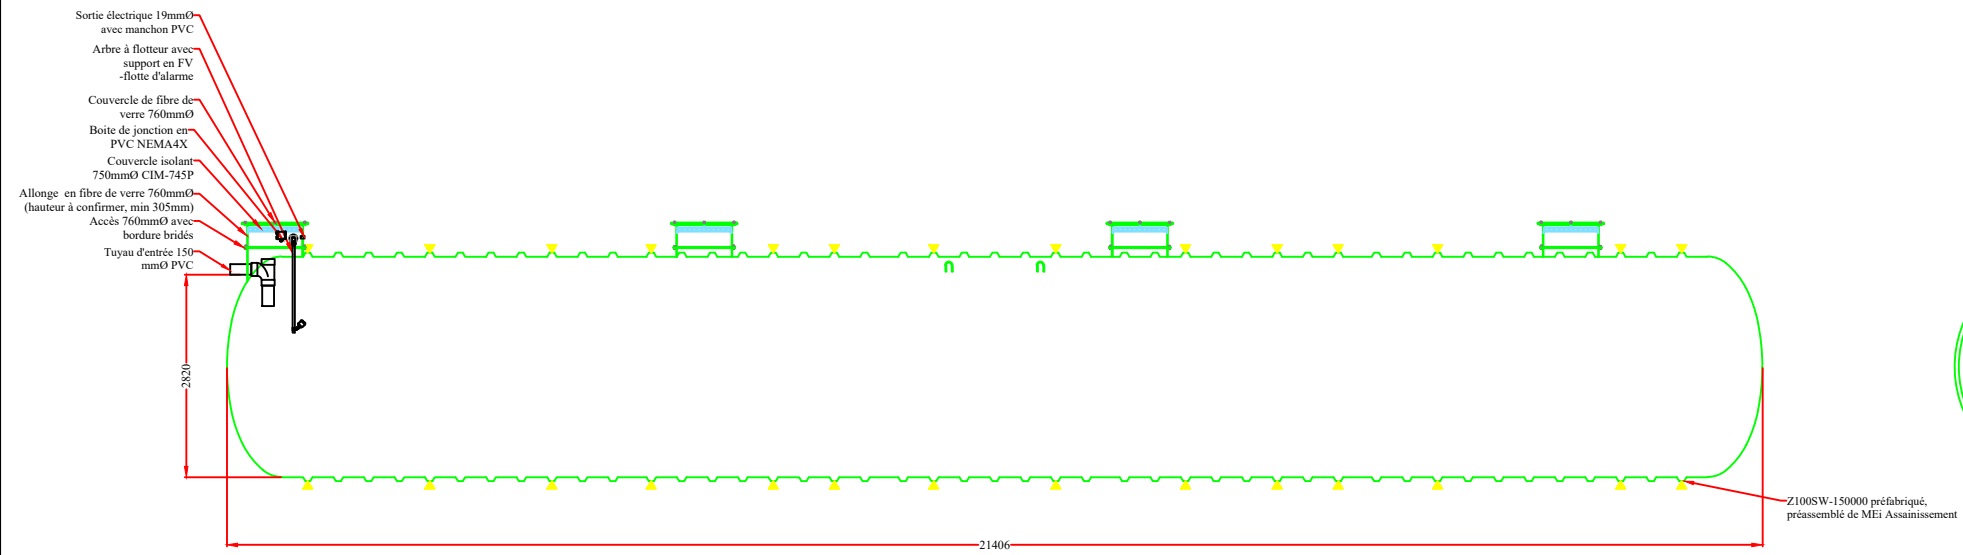
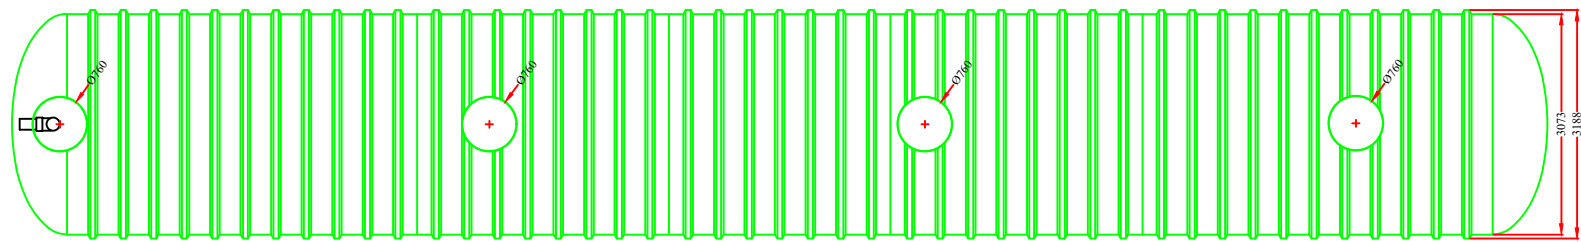


- Notes**
- Les informations contenues dans ce document sont la propriété de MEi Assainissement;
 - Toute reproduction en tout ou en partie sans permission écrite de MEi Assainissement est interdite;
 - La position et le dimensionnement de certaines composantes peuvent différer par rapport au plan lors de l'assemblage final;
 - Ce document ne doit pas être utilisé à des fins de construction.
- **Système d'alarme extérieur/intérieur relié en chantier par d'autre.**

- Recommandations du manufacturier**
- Aucune circulation motorisée au-dessus du réservoir;
 - Le réservoir devra reposer sur un lit de matériel granulaire et uniforme;
 - Le recouvrement de la fosse ne devra pas excéder 2 mètres;
 - Se référer au guide de manutention et d'installation du manufacturier pour les directives de remblai du réservoir;
 - La manutention des réservoirs doit respecter les directives du guide de manutention et d'installation du manufacturier;
 - L'installation ainsi que l'étanchéité des sections de réservoirs assemblées en chantier, sont sous la responsabilité de l'entrepreneur. Se référer au guide d'installation du manufacturier.

Caractéristiques FRM-150000FV		
Volume		Masse
Nominal (m³)	Effectif (m³)	Fosse (kg)
±153.17	±148.16	±7300

Projet:

Dessin type

Préparé par:

Dessiné par: David Cécil, Tech.

001	2024-04-04	pour commentaires
no	date(aaaa/mm/jj)	description

Titre du dessin:

Fosse de rétention
FRM-150000FV



Trois-Rivières Tél: 819-374-8575
www.meiassainissement.com