
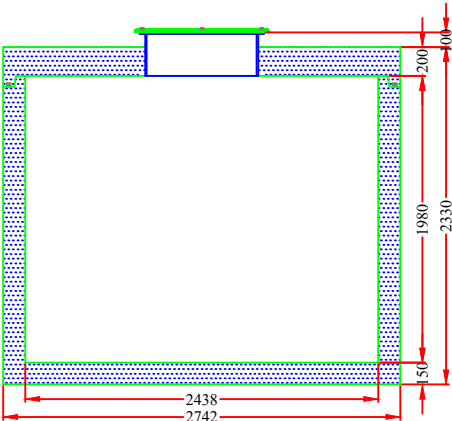
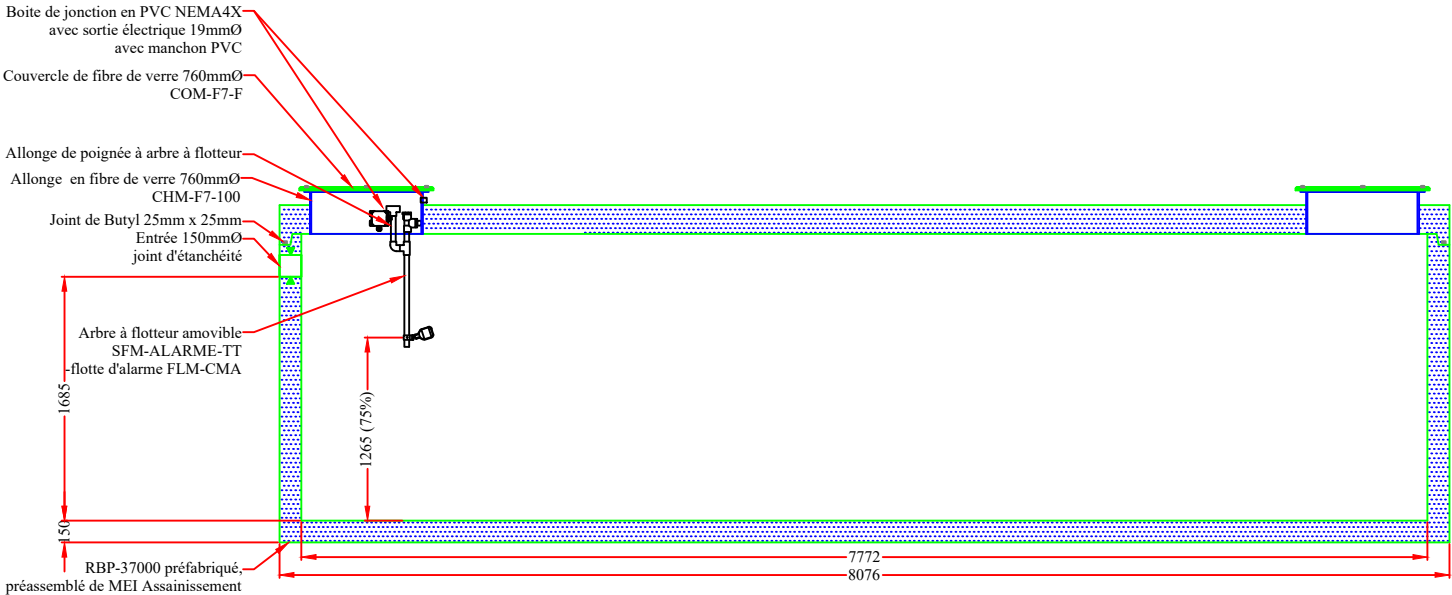


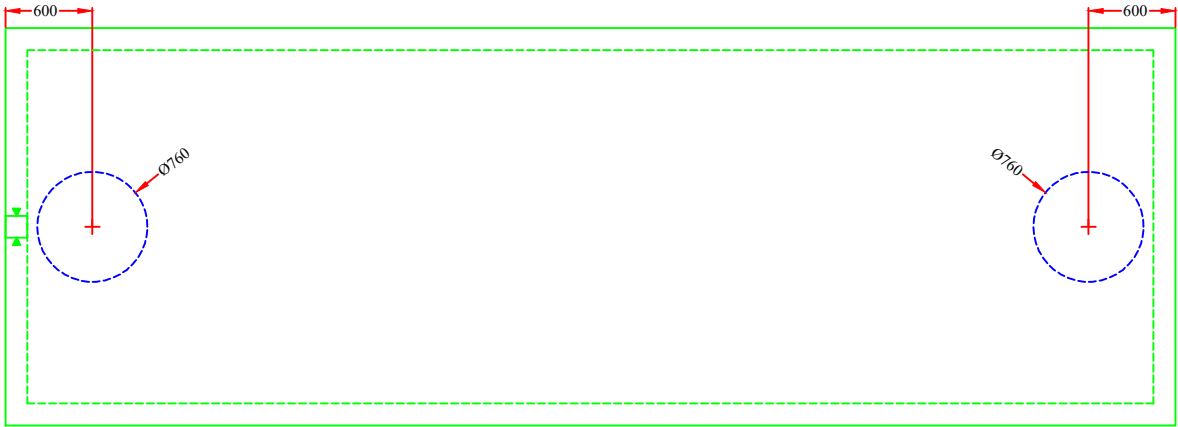

- Notes
- Le réservoir de béton est conforme la norme BNQ 3682-901 sur le dimensionnement des fosses de rétention;
 - Les informations contenues dans ce document sont la propriété de MEI Assainissement;
 - Toute reproduction en tout ou en partie sans la permission écrite de MEI Assainissement est interdite;
 - La position et le dimensionnement de certaines composantes peuvent différer par rapport au plan lors de l'assemblage final;
 - Ce document ne doit pas être utilisé à des fins de construction.

• Système d'alarme extérieur/intérieur relié en chantier par d'autres.

Recommandations du fabricant

- Aucune circulation motorisée au-dessus et à moins de trois (3) mètres du réservoir;
- Le réservoir devra reposer sur un lit de matériel granulaire et uniforme;
- Le recouvrement du réservoir ne devra pas excéder 1 mètre ;
- Se référer au guide de manutention et d'installation du fabricant pour les directives de remblai du réservoir;
- La manutention des réservoirs doit respecter les directives du guide de manutention et d'installation du fabricant;
- L'installation ainsi que l'étanchéité des sections de réservoirs assemblées en chantier, sont sous la responsabilité de l'entrepreneur. Se référer au guide d'installation du fabricant;
- Prévoir un facteur de sécurité de 5% sur la masse du réservoir et de ses accessoires lors de la sélection de l'appareil de levage pour la mise en place.

Caractéristiques FRM-37000

Volume		Masse	
Nominal (m³)	Effectif (m³)	Dalle (kg)	Fosse (kg)
±37.52	±31.93	±10630	±23165

Projet:			
Dessin type			
Préparé par:			
Dessiné par:			
David Cécil, Tech.		001 2023-12-04	pour commentaires
		no date(ana/mm/jj)	description

Titre du dessin:

Fosse de rétention
FRM-37000



Trois-Rivières Tél: 819-374-8575
www.meiassainissement.com