


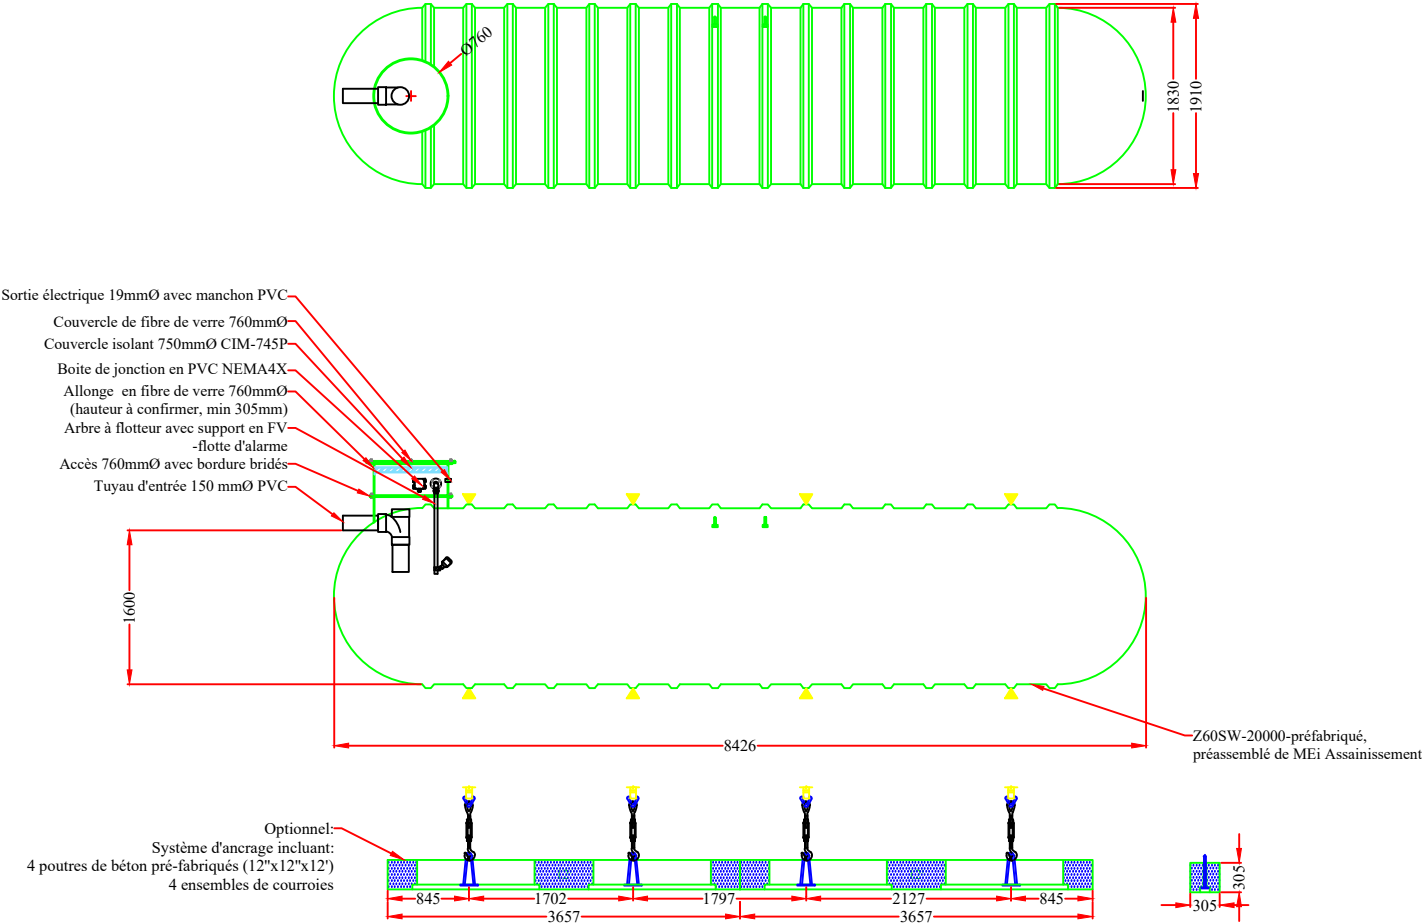

- Notes**
- Les informations contenues dans ce document sont la propriété de MEi Assainissement;
 - Toute reproduction en tout ou en partie sans permission écrite de MEi Assainissement est interdite;
 - La position et le dimensionnement de certaines composantes peuvent différer par rapport au plan lors de l'assemblage final;
 - Ce document ne doit pas être utilisé à des fins de construction.
 - **Système d'alarme extérieur/intérieur relié en chantier par d'autre**

- Recommandations du manufacturier**
- Aucune circulation motorisée au-dessus du réservoir;
 - Le réservoir devra reposer sur un lit de matériel granulaire et uniforme;
 - Le recouvrement de la fosse ne devra pas excéder 2 mètres;
 - Se référer au guide de manutention et d'installation du manufacturier pour les directives de remblai du réservoir;
 - La manutention des réservoirs doit respecter les directives du guide de manutention et d'installation du manufacturier;
 - L'installation ainsi que l'étanchéité des sections de réservoirs assemblées en chantier, sont sous la responsabilité de l'entrepreneur. Se référer au guide d'installation du manufacturier.

Caractéristiques FRM-20000FV		
Volume		Masse
Nominal (m ³)	Effectif (m ³)	Fosse (kg)
±20.20	19.01	±1000

Projet:		
Dessin type		
Préparé par:		
Dessiné par: David Cécil, Tech.	00	2024-05-24 pour commentaires
	no	date(naaa/mm/jj) description

Titre du dessin:
Fosse de rétention
FRM-20000FV

MEi
ASSAINISSEMENT
Trois-Rivières Tél: 819-374-8575
www.meiassainissement.com