
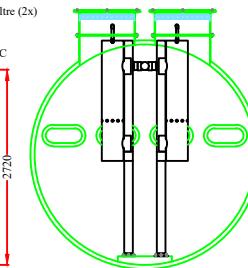
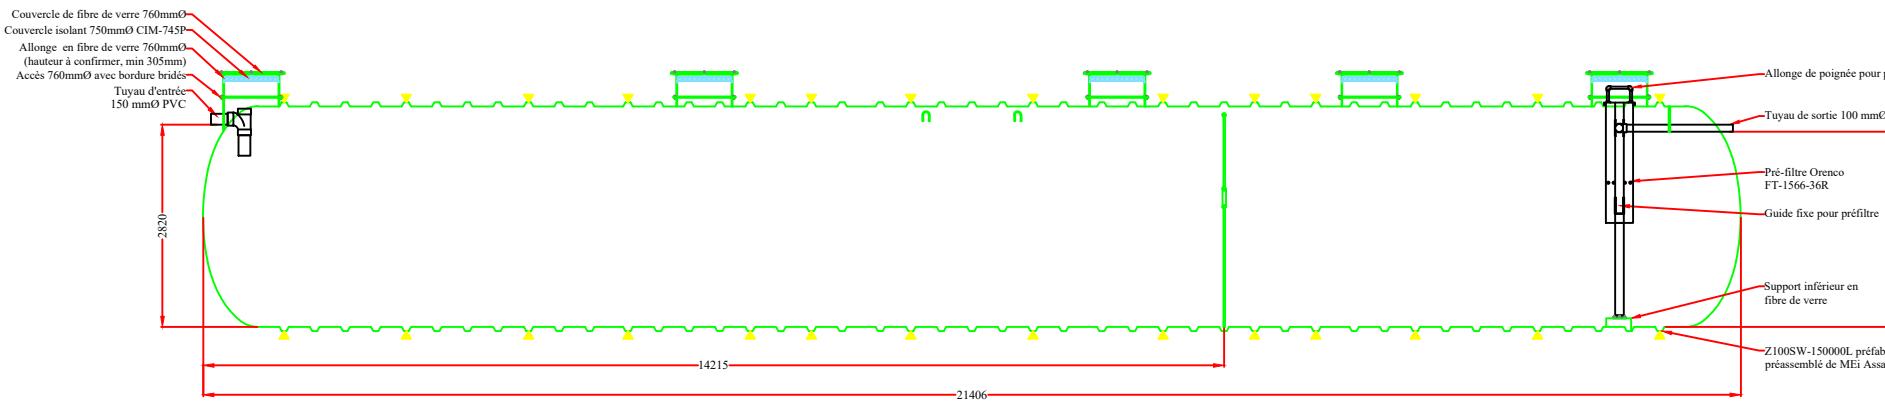


- Notes**
- Les informations contenues dans ce document sont la propriété de MEi Assainissement;
 - Toute reproduction en tout ou en partie sans permission écrite de MEi Assainissement est interdite;
 - La position et le dimensionnement de certaines composantes peuvent différer par rapport au plan lors de l'assemblage final;
 - Ce document ne doit pas être utilisé à des fins de construction.

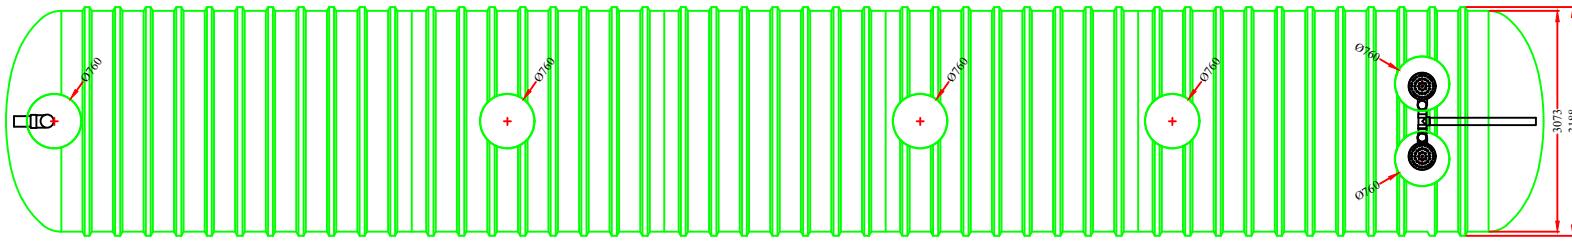

Recommandations du manufacturier

- Aucune circulation motorisée au-dessus du réservoir;
- Le réservoir devra reposer sur un lit de matériel granulaire et uniforme;
- Le recouvrement de la fosse ne devra pas excéder 2 mètres;
- Se référer au guide de manutention et d'installation du manufacturier pour les directives de remblai du réservoir;
- Lors de la mise en utilisation du réservoir, on devra le remplir d'eau claire;
- La manutention des réservoirs doit respecter les directives du guide de manutention et d'installation du manufacturier;
- L'installation ainsi que l'étanchéité des sections de réservoirs assemblées en chantier, sont sous la responsabilité de l'entrepreneur. Se référer au guide d'installation du manufacturier.

Caractéristiques FSM-150000FV

Volume		Masse
Nominal (m ³)	Effectif (m ³)	Fosse (kg)
±153.17	±144.56	±7300

Projet:

Dessin type

Préparé par:	<input type="text"/>	<input type="text"/>
Dessiné par:	<input type="text"/>	<input type="text"/>
	00	2024-04-04 pour consultation

Titre du dessin:
Fosse septique
FSM-150000FV

MEI
ASSAINISSEMENT

Trois-Rivières Tél: 819-374-8575
www.meiassainissement.com

Optionnel:
Système d'ancre incluant:
8 poutres de béton pré-fabriqués (8 3/4"x18"x18")
14 ensembles de courroies

1380 1702 1702 1364 1702 851 1384 1702 1810 1702 851 1314 1702 5486 1414