
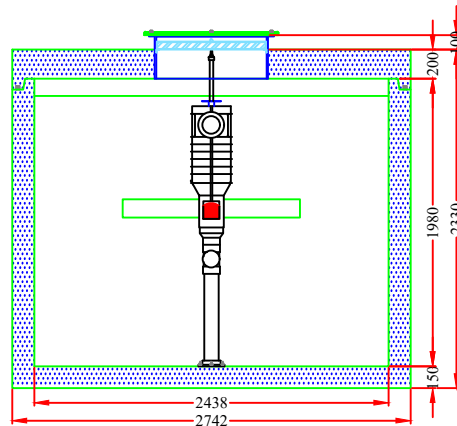
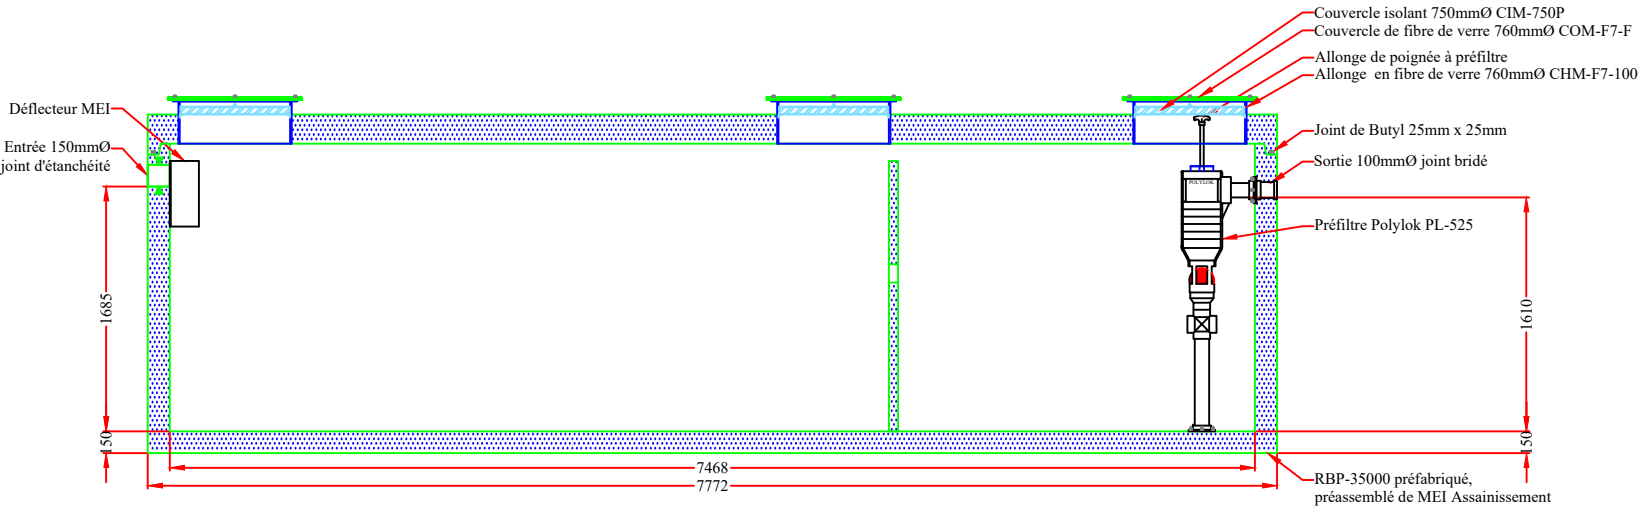


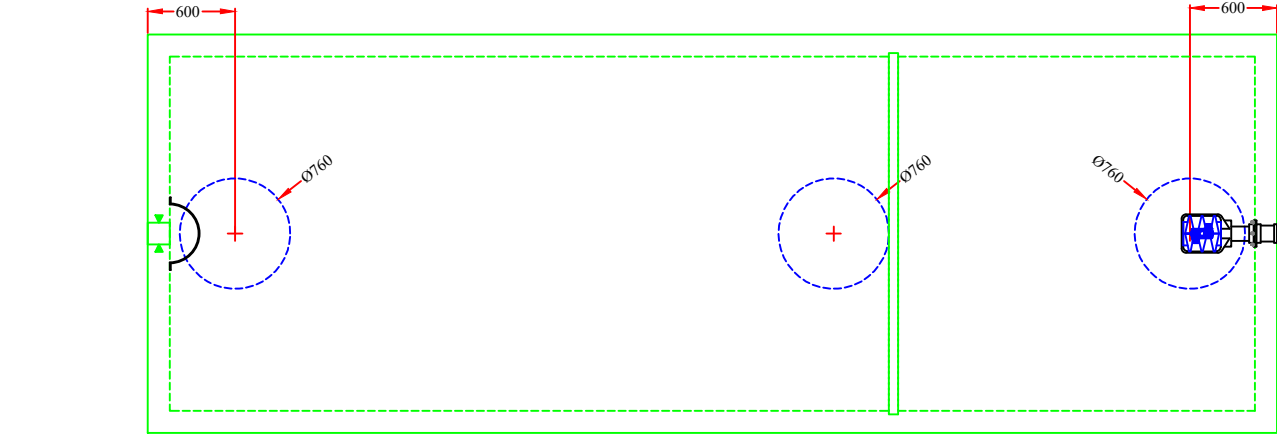

- Notes**
- Le réservoir de béton est en voie de certification de la norme BNQ 3680-905 sur le dimensionnement des fosses septique;
 - Les informations contenues dans ce document sont la propriété de MEI Assainissement;
 - Toute reproduction en tout ou en partie sans la permission écrite de MEI Assainissement est interdite;
 - La position et le dimensionnement de certaines composantes peuvent différer par rapport au plan lors de l'assemblage final;
 - Ce document ne doit pas être utilisé à des fins de construction.

- Recommandations du manufacturier**
- Aucune circulation motorisée au-dessus et à moins de trois (3) mètres du réservoir;
 - Le réservoir devra reposer sur un lit de matériel granulaire et uniforme;
 - Le recouvrement du réservoir ne devra pas excéder 1 mètre;
 - Se référer au guide de manutention et d'installation du manufacturier pour les directives de remblai du réservoir;
 - Lors de la mise en utilisation du réservoir, on devra le remplir d'eau claire;
 - La manutention des réservoirs doit respecter les directives du guide de manutention et d'installation du manufacturier;
 - L'installation ainsi que l'étanchéité des sections de réservoirs assemblées en chantier, sont sous la responsabilité de l'entrepreneur. Se référer au guide d'installation du manufacturier;
 - Prévoir un facteur de sécurité de 5% sur la masse du réservoir et de ses accessoires lors de la sélection de l'appareil de levage pour la mise en place.

Caractéristiques FSM-35000

Volume		Masse	
Nominal (m³)	Effectif (m³)	Dalle (kg)	Fosse (kg)
±35.78	±29.08	±10230	±23085

Projet:

Dessin type

Préparé par:

Dessiné par: Lyne Béland, Tech.

00	2024-08-19	pour consultation
no	date(aaaa-mm-jj)	description

Titre du dessin:

Fosse septique
FSM-35000

MEI
ASSAINISSEMENT

Trois-Rivières Tél: 819-374-8575
www.meiassainissement.com